



ΕΦΗΜΕΡΙΣ ΤΗΣ ΚΥΒΕΡΝΗΣΕΩΣ

ΤΗΣ ΕΛΛΗΝΙΚΗΣ ΔΗΜΟΚΡΑΤΙΑΣ

ΤΕΥΧΟΣ ΤΕΤΑΡΤΟ **Αρ. Φύλλου 805**

4 Αυγούστου 2005

ΠΕΡΙΕΧΟΜΕΝΑ

ΑΠΟΦΑΣΕΙΣ

ΑΠΟΦΑΣΕΙΣ

Αριθ. 1314 (1)

Κήρυξη έκτασης 2.150 m2 ως αναδασωτέας στη θέση «Ανοιγμα ή Λαμπογιάναινα» περιφέρειας Δημοτικού Διαμερίσματος Κλεισσορευμάτων, Δήμου Αγγελοκάστρου, Νομού Αιτωλοακαρνανίας.

Ο ΓΕΝΙΚΟΣ ΓΡΑΜΜΑΤΕΑΣ ΠΕΡΙΦΕΡΕΙΑΣ
ΔΥΤΙΚΗΣ ΕΛΛΑΔΟΣ

Έχοντας υπόψη τις διατάξεις:

1. Των άρθρων 117 παρ. 3 και 24 § 1 του Συντάγματος της Ελλάδας «περί διοικητικής αποκέντρωσης».

2. Του αρ. 1 ν.3200/1955 περί διοικητικής αποκεντρώσεως όπως τροποποιήθηκαν μεταγενέστερα.

3. Των άρθρων 1 παρ.1, 2 παρ. 1δ, 5 παρ. 3 ζ, 6 παρ. 7γ και 7 παρ. 2 του ν.2503/1997 «Διοίκηση, Οργάνωση, Στελέχωση της Περιφέρειας».

4. Του ν. 998/1979 «περί προστασίας δασών κ.λ.π.» και ειδικότερα:

α) του άρθρου 38 παρ. 1 και

β) του άρθρου 41 παρ. 1 όπως συμπληρώθηκε με το αρ. 1 § 8 του ν. 3208/2003.

5. Τις εξής διαταγές του Υπουργείου Γεωργίας:

α) 160417/1180/8.7.1980.

β) 182447/3049/24.9.1980 και

γ) 141823/4.2.1983.

6. Την αριθμ. 2026/23.5.2005 πρόταση του Δασαρχείου Μεσολογγίου περί κηρύξεως αναδασωτέας έκτασης.

7. Την αριθμ. 186 Γ.Γ./30.6.1998 απόφαση του Γενικού Γραμματέα Περιφέρειας Δυτικής Ελλάδος «περί ανάθεσης αρμοδιοτήτων», αποφασίζουμε:

Κηρύσσουμε ως αναδασωτέα, με φυσική ή τεχνητή αναγέννηση, με σκοπό την προστασία για την επαναδημιουργία της δασικής βλάστησης που καταστράφηκε από παράνομη εκχέρσωση και την διατήρηση του χαρακτήρα της δασικής έκτασης ώστε να αποκλεισθεί η διάθεση αυτής για άλλο σκοπό, την παραπάνω δημόσια δασική έκταση των 1.665 m2 και ανήκει στην κατηγορία του άρθρου 3 παρ 2 και του άρθρου 4 παρ. 1ε, του ν.998/1979, όπως αυτός τροποποιήθηκε από τις διατάξεις του ν.3208/2003.

Η ανωτέρω έκταση βρίσκεται στη θέση «Ανοιγμα ή Λαμπογιάναινα» περιφέρειας Δημοτικού Διαμερίσματος Κλεισσορευμάτων, Δήμου Αγγελοκάστρου, Νομού Αιτωλοακαρνανίας προσδιορίζεται από τα στοιχεία Α, Β, Γ, Δ, Ε, Ζ, Η, Θ, Α και οριοθετείται ως ακολούθως:

Ανατολικά: Με Δημόσια Δασική Έκταση.

Δυτικά: Με Δημόσια Δασική Έκταση.

Βόρεια: Με το υπ’ αριθμ. 30/2000 Π.Δ.Α. του Δασαρχείου Μεσολογγίου.

Νότια: Με Δημόσια Δασική Έκταση.

Όπως φαίνεται στο συνημμένο διάγραμμα χάρτη, που αποτελεί αναπόσπαστο μέρος της απόφασης αυτής.

Η απόφαση αυτή να δημοσιευθεί στην Εφημερίδα της Κυβερνήσεως.

Πάτρα, 7 Ιουνίου 2005

Ο Γενικός Γραμματέας Περιφέρειας
ΠΑΝΑΓΙΩΤΗΣ ΚΑΒΒΑΔΑΣ

ΤΟΠΟΓΡΑΦΙΚΟ ΔΙΑΓΡΑΜΜΑ

Της έκτασης που εκχερσώθηκε παράνομα από τους κ.κ. Καπνιάρη Δημητρίου και Ιωάννη του Αγαμέμνωνα στη θέση "Άνοιγμα ή Λαμπογιάναινα" περιοχής Δημοτικού Διαμερίσματος Κλεισσπρευμάτων Δήμου Αγγελοκάστρου.

Εμβαδό εκχερσωθείσας έκτασης 2,150 στρεμ. Απόσπασμα Χάρτη

Κλίμακα 1:1.000 κλίμακα 1:200.000

Θέση Εκχερσωθείσας Έκτασης

ΕΘΝΙΚΟ ΤΥΠΟΓΡΑΦΕΙΟ
Για τεχνικούς λόγους στο φωτογράμμα συνίσταται σμίκρυνση κατά ποσοστό 80 %

Μεσολόγγι 23-5-2005
Ο
Δασάρχης Μεσολογγίου
α/α
Δημήτριος Ριζόπουλος
Δασολόγος με Α' βαθμό

Μεσολόγγι 24/5/2005
Ο
Δ/ντής Δασών Αιτωλ/νίας
Παντελής Πανταζής
Διευθυντής Δασών

Πάτρα 7-6-2005
Ο
Γεν. Γραμματέας Π.Δ.Ε.
Παναγιώτης Καββαδάς

Αριθμ. 688 (2)

Δημιουργία κοινοτικής οδού με παραχώρηση σε κοινή χρήση στο οικισμό Κοκκινοπύλια Δήμου Αγρινίου Νομού ΑΙΤΩΛΟΑΚΑΡΝΑΝΙΑΣ.

Ο ΝΟΜΑΡΧΗΣ ΑΙΤΩΛΟΑΚΑΡΝΑΝΙΑΣ

Έχοντας υπόψη:

1. Τις διατάξεις των άρ. 1,3,70 του Ν.Δ. της 17.7.1923 «περί σχεδίων πόλεων κλπ.».

2. Τις διατάξεις του αρ. 3 του ν.2218/94/ΦΕΚ/Α΄ όπως τροποποιήθηκε από το ν.2240/94/ΦΕΚ 153 Α΄ «περί Νομαρχιακής Αυτοδιοίκησης».

3. Το ΦΕΚ 355/Β/4.5.1995 «Δημοσίευση Οργανισμού Νομαρχιακής Αυτοδιοίκησης Αιτ/νίας», όπως τροποποιήθηκε και ισχύει.

4. Τις διατάξεις του άρθρου 29 του ν.2831/00 (ΦΕΚ 140/Α/00) όπως τροποποιήθηκε με το άρθρο 10 του ν.3044/2002 (ΦΕΚ 197/Α/27.8.2002).

5. Την υπ' αριθμ. 56/21.2.2005 Εισηγητική Έκθεση του Τ.Π.Ε. Αγρινίου Αιτ/νίας.

6. Το τοπογραφικό διάγραμμα του Μηχ/κου Σταύρου Κιτσάκη όπου φαίνεται η παραχώρηση τμημάτων οικοπέδων ιδιοκτησίας Ε. Κοντογιάννη και Γιαννούλας Σφυραντώνη μήκους 149,60 μέτρων στον Δήμο Αγρινίου.

7. Τις διατάξεις του άρθρου 6 του από 3.5.1985 π.δ.(ΦΕΚ 181/Δ) όπως αυτό τροποποιήθηκε με την παρ. 3 άρθρο 1 του από 16.5.1989 π.δ. (ΦΕΚ 293/Δ).

8. Το ΦΕΚ 1034/Δ/28.11.1995 περί ορίων οικισμού Κοκκινοπύλια Δήμου Αγρινίου.

9. Την σύμφωνη γνωμοδότηση του Συμβουλίου Χ.Ο.Π. του Ν. Αιτ/νίας όπως διατυπώθηκε στην 2/2005 πράξη, θέμα 2ο αυτού.

10. Το γεγονός ότι δεν προκαλείται δαπάνη σε βάρος του κρατικού προϋπ/σμού (αρθρ. 29 Α του ν.1558/1985) όπως αυτό προστέθηκε με το αρθρ. 27 του ν.2081/1992 (ΦΕΚ 154/Α) όπως κωδικοποιήθηκε με το αρ. 90 του π.δ. 63/2005.

11. Το από 24.4.1985 π.δ.(ΦΕΚ 181/Δ/3.5.1985) και ειδικότερα το άρθρο 6 αυτού.

12. Την υπ' αριθμ. 216/15.1.2003 ΦΕΚ 63/Β/24.1.2003 περί Μεταβίβαση Αρμοδιοτήτων στους Βοηθούς Νομάρχες.


13.Την υπ' αριθμ. 334/11.1.2005 Απόφαση Νομάρχη Αιτ/νίας (ν.3274/2004 άρθρο 4, ΦΕΚ195/τ.Α΄/19.10.2004) ΦΕΚ 39/Ν.Π.Δ.Δ./24.2.2005 περί ορισμού Γενικού Γραμματέα, αποφασίζουμε:


Εγκρίνεται η δημιουργία της κοινοτικής οδού στον οικισμό Κοκκινοπύλια Δήμου Αγρινίου με την προϋπόθεση το πλάτος του δρόμου να είναι έξι (6) μέτρα λόγω του μεγάλου μήκους των οικοπέδων, όπως ακριβώς απεικονίζεται στο συνημμένο διάγραμμα το οποίο και αποτελεί αναπόσπαστο τμήμα αυτής της Απόφασης.

Η απόφαση αυτή να δημοσιευθεί στην Εφημερίδα της Κυβερνήσεως.

Ι. Π. Μεσολογγίου, 15 Απριλίου 2005

Ο Νομάρχης κ.α.α.
Ο Αναπληρωτής Νομάρχης
ΔΗΜΗΤΡΗΣ ΓΕΡΟΠΑΝΤΑΣ

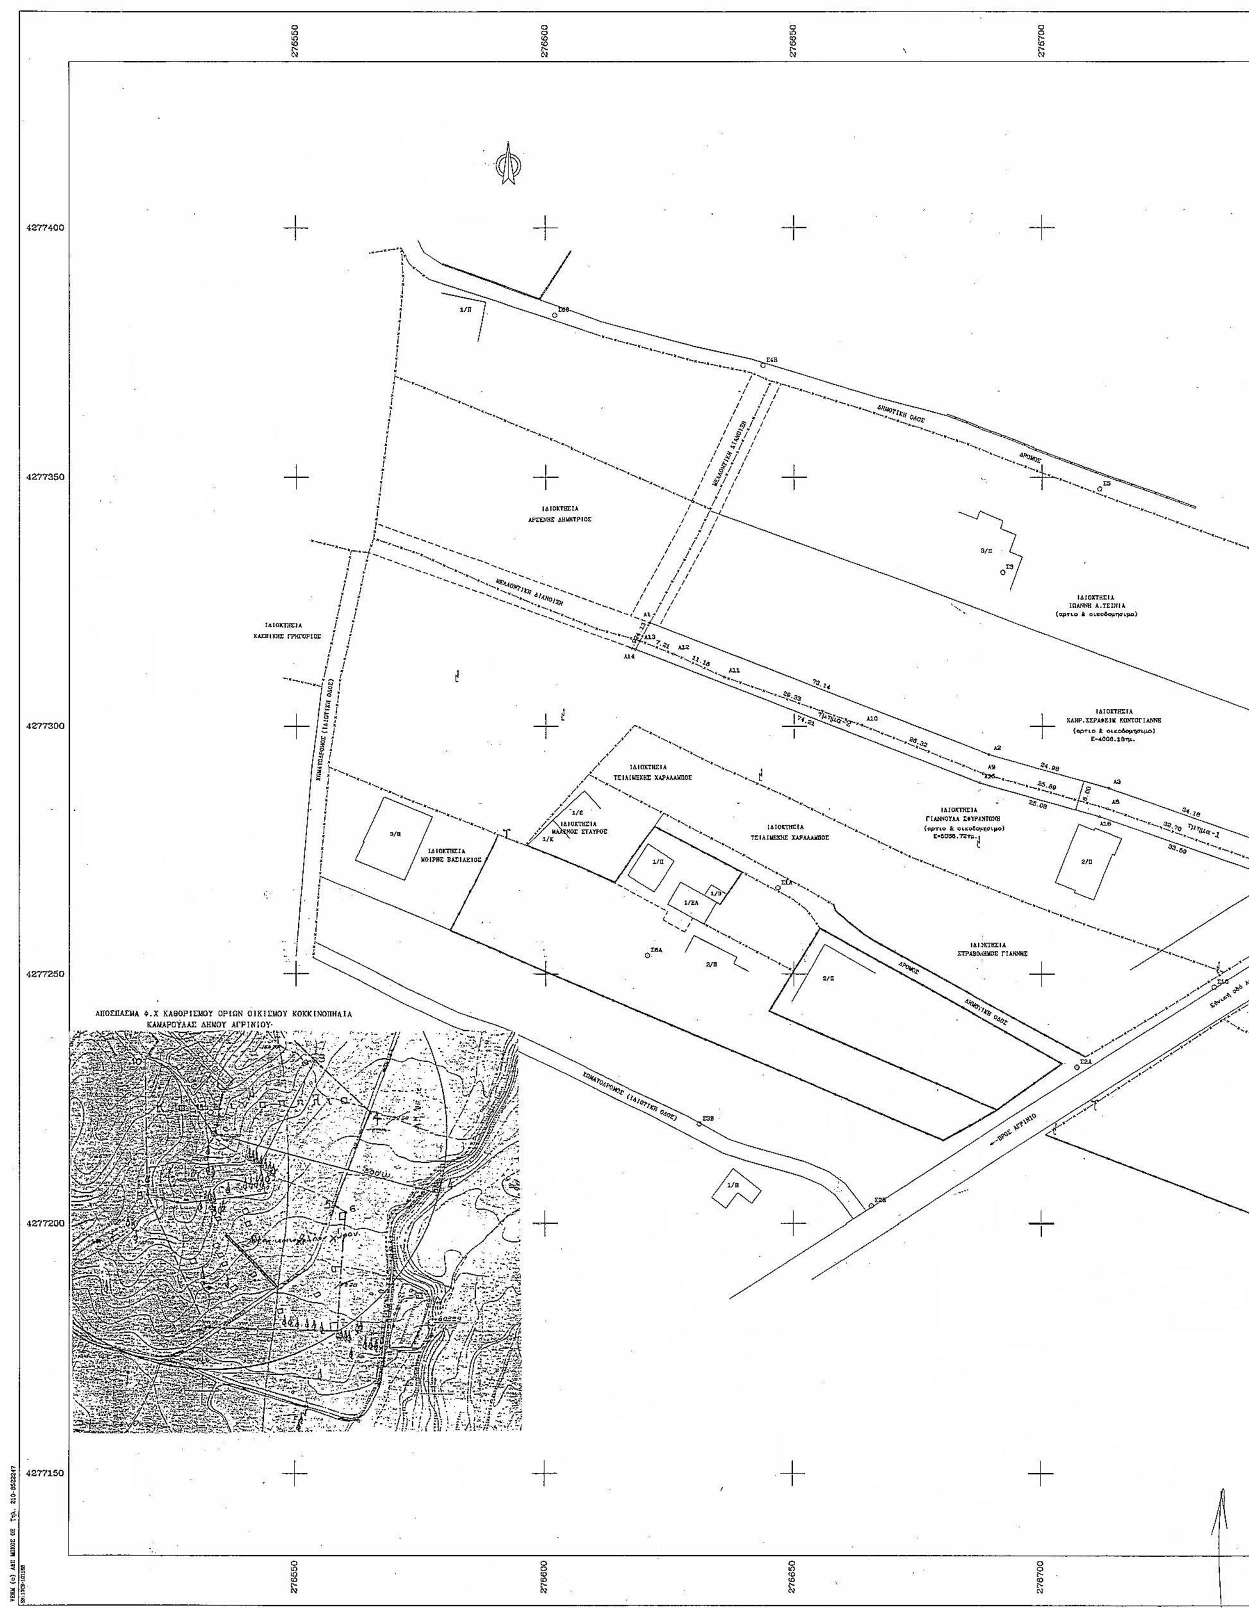
276550
276600
276650
276700
4277400
4277350
4277300
4277250
4277200
4277150
ΔΗΜΟΤΙΚΗ ΟΔΟΣ
ΔΡΟΜΟΣ
ΜΕΛΛΟΝΤΙΚΗ ΔΙΑΝΟΙΞΗ
ΙΔΙΟΚΤΗΣΙΑ
ΑΡΣΕΝΗΣ ΔΗΜΗΤΡΙΟΣ
ΙΔΙΟΚΤΗΣΙΑ
ΚΑΣΒΙΚΗΣ ΓΡΗΓΟΡΙΟΣ
ΧΩΜΑΤΟΔΡΟΜΟΣ (ΙΔΙΩΤΙΚΗ ΟΔΟΣ)
ΙΔΙΟΚΤΗΣΙΑ
ΙΩΑΝΝΗ Α.ΤΣΙΝΙΑ
(αρτιο & οικοδομησιμο)
ΙΔΙΟΚΤΗΣΙΑ
ΧΑΗΡ.ΣΕΡΑΦΕΙΜ ΚΟΝΤΟΓΙΑΝΝΗ
(αρτιο & οικοδομησιμο)
Ε=4006.18τμ.
ΙΔΙΟΚΤΗΣΙΑ
ΤΣΙΑΙΜΕΧΗΣ ΧΑΡΑΛΑΜΠΟΣ
ΙΔΙΟΚΤΗΣΙΑ
ΜΑΛΕΝΟΣ ΣΤΑΥΡΟΣ
ΙΔΙΟΚΤΗΣΙΑ
ΜΟΙΡΗΣ ΒΑΣΙΛΕΙΟΣ
ΙΔΙΟΚΤΗΣΙΑ
ΤΣΙΑΙΜΕΧΗΣ ΧΑΡΑΛΑΜΠΟΣ
ΙΔΙΟΚΤΗΣΙΑ
ΓΙΑΝΝΟΥΛΑ ΣΦΥΡΑΝΤΩΝΗ
(αρτιο & οικοδομησιμο)
Ε=5066.72τμ.
ΙΔΙΟΚΤΗΣΙΑ
ΣΤΡΑΒΟΛΗΜΟΣ ΓΙΑΝΝΗΣ
τμημα-1
τμημα-2
73.14
29.33
74.21
26.32
24.98
25.89
25.08
34.18
32.70
33.69
7.21
11.16
ΠΡΟΣ ΑΓΡΙΝΙΟ
ΑΠΟΣΠΑΣΜΑ Φ.Χ ΚΑΘΟΡΙΣΜΟΥ ΟΡΙΩΝ ΟΙΚΙΣΜΟΥ ΚΟΚΚΙΝΟΠΗΛΙΑ
ΚΑΜΑΡΟΥΛΑΣ ΔΗΜΟΥ ΑΓΡΙΝΙΟΥ·

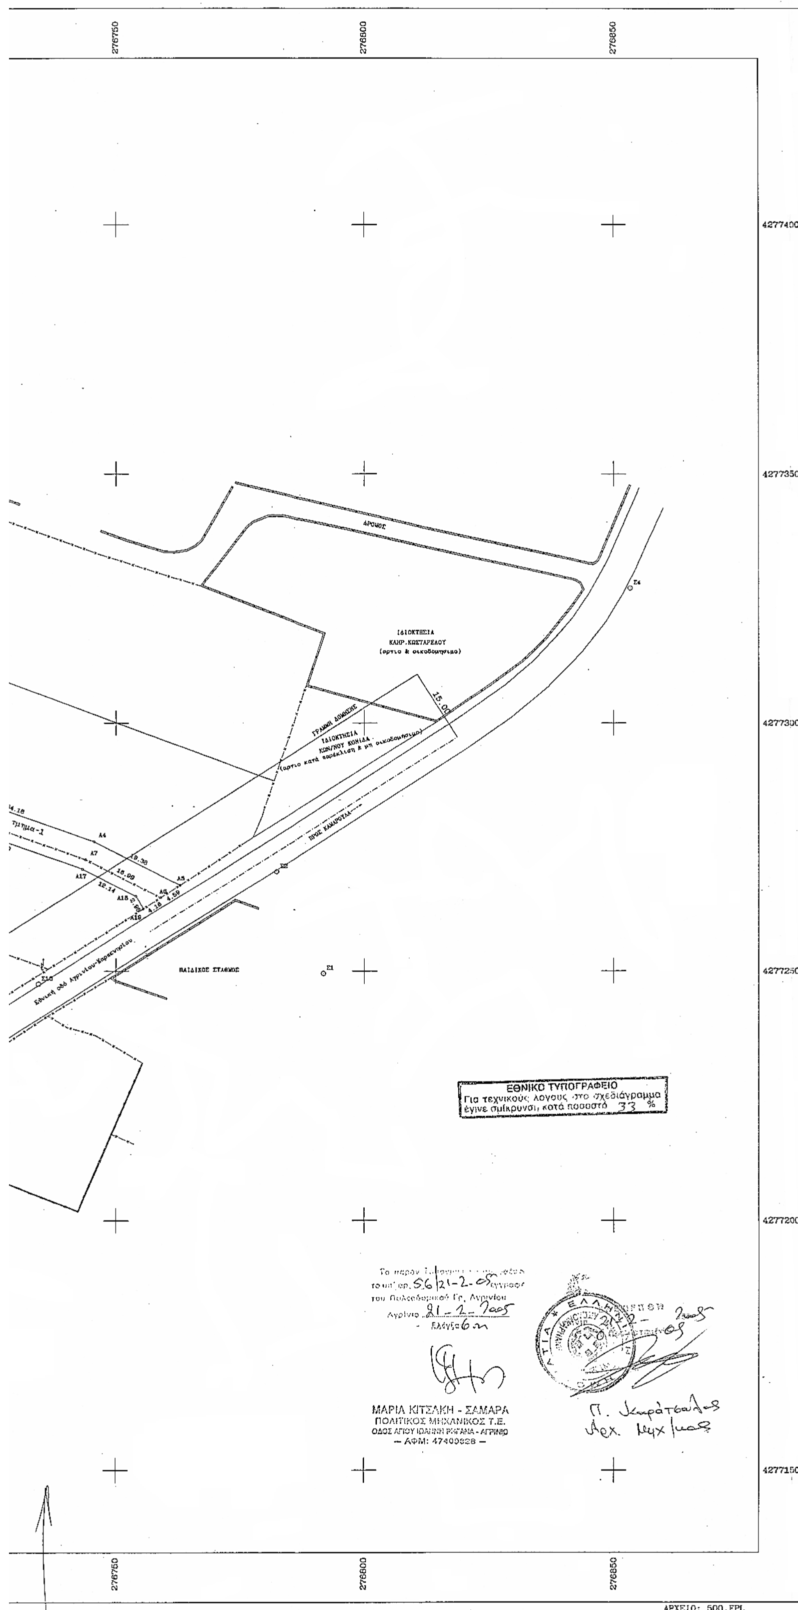

ΣΥΝΤΕΤΑΓΜΕΝΕΣ ΟΡΙΩΝ

ΣΗΜΕΙΟ	X	Y	ΣΗΜΕΙΟ	X	Y	ΣΗΜΕΙΟ	X	Y
Α1	276621.046	4277320.788	Α2	276689.222	4277294.304	Α3	276713.274	4277287.547
Α4	276745.502	4277276.156	Α5	276762.774	4277267.358	Α6	276758.949	4277264.825
Α7	276743.600	4277272.515	Α8	276712.983	4277283.457	Α9	276688.061	4277290.463
Α10	276663.614	4277300.214	Α11	276635.931	4277309.910	Α12	276625.781	4277314.522
Α13	276619.067	4277317.158	Α14	276618.150	4277315.476	Α15	276687.320	4277288.606
Α16	276711.461	4277281.624	Α17	276743.131	4277270.630	Α18	276753.948	4277265.120
Α19	276755.455	4277262.571						

ΙΔ:1	ΣΗΜΕΙΑ:13	ΕΝΒΑΔΟ:612.21 μ²									
Α1	Α2	Α3	Α4	Α5	Α6	Α7	Α8	Α9	Α10	Α11	Α12
Α13											

ΙΔ:2	ΣΗΜΕΙΑ:14	ΕΜΒΑΔΟ:290.93 μ²									
Α6	Α19	Α18	Α17	Α16	Α15	Α14	Α13	Α12	Α11	Α10	Α9
Α8	Α7										

ΥΠΟΜΝΗΜΑ ΣΥΜΒΟΛΙΣΜΩΝ

- Στάση
- Συρματόπλεγμα
- Μανδρότοιχος
- Μανδρότοιχος με συρματόπλεγμα
- Στύλος ΔΕΗ
- Οριο ιδιοκτησίας
- Αξονας οδού

ΕΜΒΑΔΟ ΤΜΗΜΑΤΟΣ-1=612.21τμ.
(Α1,Α2,Α3,..,Α13)
ΕΜΒΑΔΟ ΤΜΗΜΑΤΟΣ-2=290.93τμ.
(Α6,Α7,Α8,...,Α19)
ΣΥΝΟΛΙΚΟ ΕΜΒΑΔΟ ΚΟΙΝΟΧΡΗΣΤΟΥ ΧΩΡΟΥ(ΔΡΟΜΟΥ)=903.14τμ.
(Α1,Α2,Α3,Α4,Α5,Α6,Α19,Α18,Α17,Α16,Α15,Α14,Α13,Α1)

ΟΡΟΙ ΔΟΜΗΣΗΣ ΟΙΚΙΣΜΟΥ ΚΟΚΚΙΝΟΠΥΛΙΑ ΔΗΜΟΥ ΑΓΡΙΝΙΟΥ
(Α.Π 722/24-4-1996 Τροποποίηση της 1867/17-10-1995)
Αρτιότητα=500τμ.
Κάλυψη=70%
Συνολική δόμηση=100*1.6+100*0.8+100*0.6+(Ε-300)*0.4=400
Υψος=7.50μ.
Απόσταση απο όρια=2.50μ.
Απόσταση γραμμής δόμησης από Ε.Ο ως Π.Δ 209/98
Κατά παρέκλιση εντός των ορίων, θεωρούνται άρτια τα γήπεδα με όποιο εμβαδό έχουν την ημέρα δημοσίευσης του από 24.4.85 Π.Δ(ΦΕΚ 181Δ/3.5.85)

ΔΗΛΩΣΗ ΥΛΟΠΟΙΗΣΗΣ ΟΡΙΩΝ
Οι παρακάτω υπογράφοντες ιδιοκτήτες των τμημάτων 1 & 2 που αναφέρονται και περιγράφονται στο τοπογραφικό με στοιχεία Α1,Α2,Α3,...,Α19 δηλώνουμε ότι τα όρια που έχουν υλοποιηθεί σε αυτά είναι ορθά.

ΑΓΡΙΝΙΟ 14-06-2005
ΟΙ ΙΔΙΟΚΤΗΤΕΣ

ΠΑΡΑΤΗΡΗΣΕΙΣ
1. Εντός των τμημάτων δεν διέρχεται ρέμα ούτε γραμμή υψηλής τάσεως
2. ΕΞΑΡΤΗΣΗ ΔΙΚΤΥΟΥ: (ΔΙΚΤΥΟ ΓΥΣ) ΕΓΣΑ'87
ΥΨΟΜΕΤΡΙΚΗ ΑΦΕΤΗΡΙΑ:Μ.Σ.Θ
ΜΕΘΟΔΟΣ ΑΠΟΤΥΠΩΣΗΣ:Ηλεκτρονική ταχυμετρία
ΕΔΑΦΟΣ:Γαιώδες,Ομαλό
ΧΡΟΝΟΛΟΓΙΑ ΑΠΟΤΥΠΩΣΗΣ:2004

ΤΕΧΝΙΚΟ ΓΡΑΦΕΙΟ

ΕΡΓΟΔΟΤΗΣ
ΕΥΑΝΘΙΑ ΚΟΝΤΟΓΙΑΝΝΗ ΤΟΥ ΣΕΡΑΦΕΙΜ
ΓΙΑΝΝΟΥΛΑ ΣΦΥΡΑΝΤΩΝΗ

ΕΡΓΟ
ΠΑΡΑΧΩΡΗΣΗ ΤΜΗΜΑΤΟΣ ΟΙΚΟΠΕΔΟΥ ΓΙΑ ΔΗΜΙΟΥΡΓΙΑ ΚΟΙΝΟΧΡΗΣΤΟΥ ΔΡΟΜΟΥ ΠΛ.6.00μ.

ΘΕΣΗ
ΕΝΤΟΣ ΟΡΙΩΝ ΟΙΚΙΣΜΟΥ ΚΟΚΚΙΝΟΠΥΛΙΑ"
ΔΗΜΟΥ ΑΓΡΙΝΙΟΥ

ΘΕΜΑ ΣΧΕΔΙΟΥ
ΤΟΠΟΓΡΑΦΙΚΟ ΔΙΑΓΡΑΜΜΑ

ΑΡΙΘΜΟΣ ΣΧΕΔΙΟΥ

ΚΛΙΜΑΚΑ 1:500

ΧΡΟΝΟΣ ΜΕΛΕΤΗΣ : 2005

ΥΠΟΓΡΑΦΗ

ΣΦΡΑΓΙΔΑ
ΣΤΑΥΡΟΣ ΧΡ. ΚΙΤΣΑΚΗΣ
ΑΓΡΟΝΟΜΟΣ & ΤΟΠΟΓΡΑΦΟΣ ΜΗΧΑΝΙΚΟΣ Α.Π.Θ.
Αριθ. Μητρώου ΤΕΕ 64259
ΣΟΥΛΙΟΥ 49-ΑΓΡΙΝΙΟ-ΤΗΛ. 26410.59746
ΑΦΜ 046674362-ΔΟΥ ΑΓΡΙΝΙΟΥ

Αριθμ.3715/564 (3)

Έγκριση τροποποίησης σχεδίου πόλης Μαντουδίου - Ο.Τ. 120.

Ο ΝΟΜΑΡΧΗΣ ΕΥΒΟΙΑΣ

Έχοντας υπόψιν:

1) Τις διατάξεις του 1, 3, 70 του από 17.7.1923 Ν.Δ/τος «περί σχεδίων πόλης κ.λ.π».

2) Την 1/61 εγκύκλιο του Υπουργείου Δημοσίων Έργων.

3) Το Π.Δ/γμα (ΦΕΚ46Δ/12.1.1988) με το οποίο εγκρίθηκε το σχέδιο πόλης Μαντουδίου.

4) Την 186/2004 απόφαση Δ.Σ. Δήμου Κηρέως για τροποποίηση του σχεδίου πόλης Μαντουδίου, στο Ο.Τ. 120 με σκοπό την αύξηση του κοινωφελούς χώρου που προβλέπεται στο ΟΤ αυτό.

5) Τις διατάξεις του ν.3044/2002 και ειδικότερα το άρθρο 10 αυτού με τον οποίον περιήλθαν στον Νομάρχη οι αρμοδιότητες τροποποιήσεων σχεδίου πόλης και χρήσεων γης στα σχέδια πόλης πλην των δύο πρώτων παραλιακών Ο.Τ.

6) Την υπ'αριθμ. 2898/429/2005 εισήγηση Δ/νσης ΧΟΠ Ν.Α. Εύβοιας προς ΣΧΟΠ Ν. Εύβοιας.

7) Την 4/3/13.4.2005 γνωμοδότηση ΣΧΟΠ Ν. Εύβοιας.

8) Την 5668/11.10.2004 ΦΕΚ 1053/12.11.2004 απόφαση Γ.Γ. Περιφέρειας Στερεάς Ελλάδας για την οριοθέτηση του υδατορέμματος στην συγκεκριμένη θέση.


9) Το γεγονός ότι από την παρούσα απόφαση δεν προκαλείται δαπάνη σε βάρος του κρατικού προϋπολογισμού ούτε σε βάρος των πιστώσεων του Δήμου Κηρέως, αποφασίζουμε:

Την έγκριση τροποποίησης του σχεδίου πόλης Μαντουδίου στο Ο.Τ. 120 όπως ακριβώς φαίνεται στο θεωρημένο από τον Δ/ντη ΧΟΠ τοπογραφικό Διάγραμμα κλιμ. 1:500.

Η απόφαση αυτή να δημοσιευθεί στην Εφημερίδα της Κυβερνήσεως και να ισχύει από την δημοσίευσή της.

Χαλκίδα, 21 Ιουνίου 2005

Ο Νομάρχης
ΘΑΝΑΣΗΣ ΜΠΟΥΡΑΝΤΑΣ

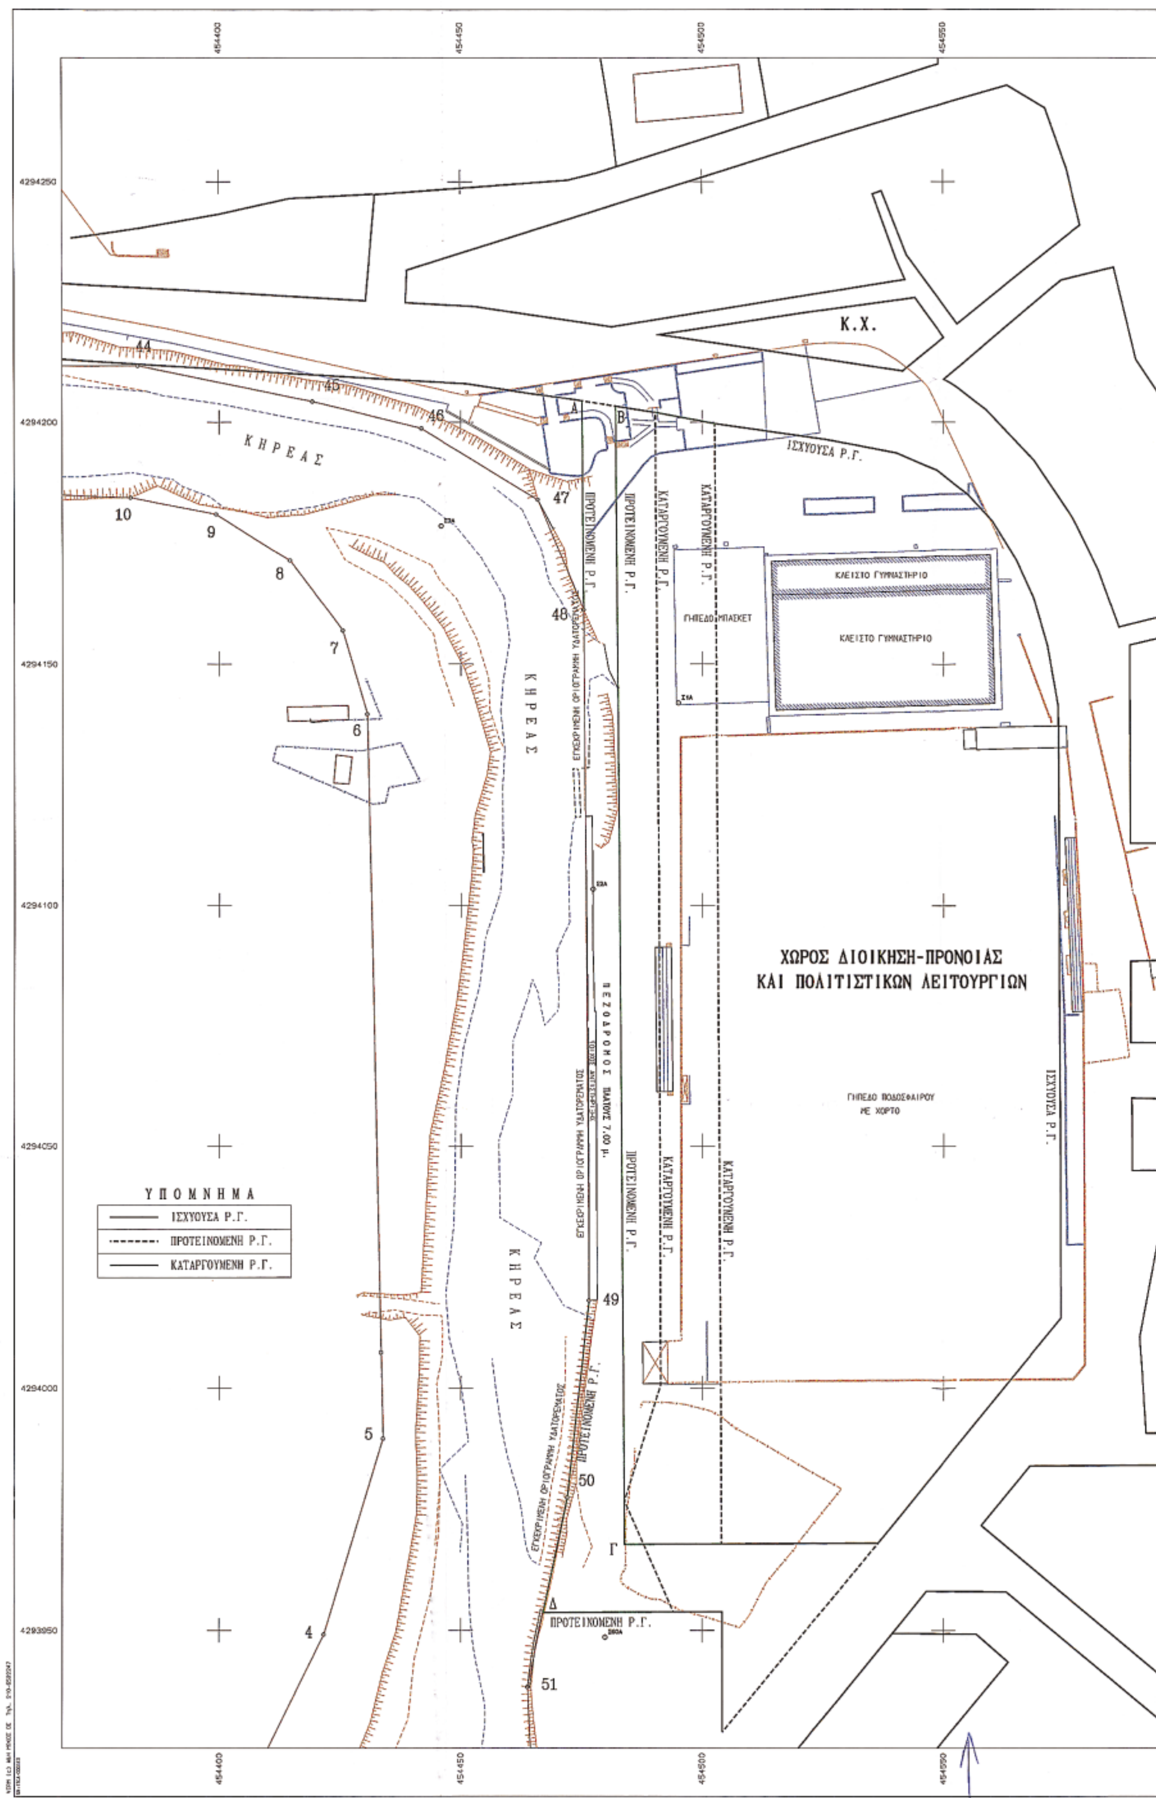
Κ.Χ.
ΚΗΡΕΑΣ
ΙΣΧΥΟΥΣΑ Ρ.Γ.
ΠΡΟΤΕΙΝΟΜΕΝΗ Ρ.Γ.
ΚΑΤΑΡΓΟΥΜΕΝΗ Ρ.Γ.
ΚΛΕΙΣΤΟ ΓΥΜΝΑΣΤΗΡΙΟ
ΓΗΠΕΔΟ ΜΠΑΣΚΕΤ
ΧΩΡΟΣ ΔΙΟΙΚΗΣΗ-ΠΡΟΝΟΙΑΣ
ΚΑΙ ΠΟΛΙΤΙΣΤΙΚΩΝ ΛΕΙΤΟΥΡΓΙΩΝ
ΓΗΠΕΔΟ ΠΟΔΟΣΦΑΙΡΟΥ
ΜΕ ΧΟΡΤΟ
ΠΕΖΟΔΡΟΜΟΣ ΠΛΑΤΟΥΣ 7.00 μ.
ΕΓΚΕΚΡΙΜΕΝΗ ΟΡΙΟΓΡΑΜΜΗ ΥΔΑΤΟΡΕΜΑΤΟΣ
ΥΠΟΜΝΗΜΑ
ΙΣΧΥΟΥΣΑ Ρ.Γ.
ΠΡΟΤΕΙΝΟΜΕΝΗ Ρ.Γ.
ΚΑΤΑΡΓΟΥΜΕΝΗ Ρ.Γ.
4294250
4294200
4294150
4294100
4294050
4294000
4293950
454400
454450
454500
454550

454550 454600

4294250
4294200
4294150
4294100
4294050
4294000
4293950

ΓΥΜΝΑΣΤΗΡΙΟ

ΓΥΜΝΑΣΤΗΡΙΟ

ΚΗΣΗ-ΠΡΟΝΟΙΑΣ
ΙΚΩΝ ΛΕΙΤΟΥΡΓΙΩΝ

ΠΟΔΟΣΦΑΙΡΟΥ
ΧΟΡΤΟ

ΙΣΧΥΟΥΣΑ Ρ.Γ.

454550 454600



Υ Π Ο Μ Ν Η Μ Α Σ Υ Μ Β Ο Λ Ω Ν

Τριγωνομετρικό	Δένδρο
Στάση	Πεύκο-Ακριβής θέση
Συρματόπλεγμα	Στύλος ΔΕΗ
Μανδρότοιχος	Στύλος ΟΤΕ
Μανδρότοιχος με συρματόπλεγμα	Φωτ. σηματοδότης
Μανδρότοιχος με κάγκελο	Στύλος φωτισμού
Ξηρολιθιά	Στύλος διπλού φωτισμού
Κάγκελο	Βράχος
Τεχνιτό πρανές	Αμμώδες εδαφος

ΚΑΘΟΡΙΣΜΟΣ ΠΡΟΤΕΙΝΟΜΕΝΩΝ Ρ.Γ.

Οι προτεινόμενες Ρ.Γ. γραμμές καθορίζονται:

1.- Από τα σημεία 48 - 49 & 50 της οριοθέτησης του υδατορέματος.
48 X=454475.411 Ψ=4294161.265
49 X=454476.535 Ψ=4294018.058
50 X=454472.026 Ψ=4293938.273

2.- Το σημείο Α προκύπτει από την τομή της ευθυγραμμίας 48-49 με την ισχύουσα Ρ.Γ..

3.- Το σημείο Β προκύπτει από την τομή ευθυγραμμίας παράλληλης στην 48--49 σε απόσταση 7.00 μ. με την ισχύουσα Ρ.Γ..

4.- Το σημείο Γ προκύπτει από την τομή ευθυγραμμίας παράλληλης στην 48--49 σε απόσταση 7.00 μ. με την ισχύουσα Ρ.Γ..

5.- Το σημείο Δ προκύπτει από την τομή της ευθυγραμμίας 50-51 με την ισχύουσα Ρ.Γ..

Π Α Ρ Α Τ Η Ρ Η Σ Ε Ι Σ


1.- Οι μετρήσεις πραγματοποιήθηκαν με χρήση συστήματος GPS διπλής συχνότητας τύπου GSR 530 Real Time Kinematik της LEICA Geosystems και γεωδαιτικού σταθμού (Total Stasion) τύπου GTS-701 της TOPCON.

2.- Το διάγραμμα είναι εξαρτημένο από το κρατικό τριγωνομετρικό δίκτυο συντεταγμένων (ΕΓΣΑ '87).

3.- Για την εξάρτηση από το Κ.Τ.Δ.Σ. χρησιμοποιήθηκαν οι συν/νές του τριγ/κού σημείου Τ32 (ΛΑΚΚΑ) (Χ=454408.880 Υ=4294677.087 Η=90.046) IV τάξης του Φ.Χ. 1:50000 ΛΙΜΝΗ (200).

ΧΑΛΚΙΔΑ ΝΟΕΜΒΡΙΟΣ 2004
Ο ΜΗΧΑΝΙΚΟΣ

ΜΙΧΑΗΛ Β. ΑΝΔΡΟΥΛΗΣ
ΔΙΠΛ. ΤΟΠΟΓΡΑΦΟΣ ΜΗΧ/ΚΟΣ Ε.Μ.Π.
ΜΕΛΟΣ Τ.Ε.Ε. ΑΡΙΘΜΟΣ ΜΗΤΡΩΟΥ 61547
ΧΡΙΣΤΟΔΟΥΛΟΥ 10 - ΧΑΛΚΙΔΑ - ΤΗΛ. 89.142
Α.Φ.Μ. 045912470 - Δ.Ο.Υ. ΧΑΛΚΙΔΑΣ

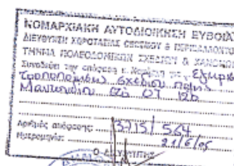

ΕΘΝΙΚΟ ΤΥΠΟΓΡΑΦΕΙΟ
Για τεχνικούς λόγους το σχεδιάγραμμα έγινε σμίκρυνση κατά ποσοστό 72 %

ΤΕΧΝΙΚΟ ΓΡΑΦΕΙΟ ΜΕΛΕΤΩΝ
ΑΝΔΡΟΥΛΗΣ ΜΙΧΑΛΗΣ ΔΙΠΛ. ΤΟΠΟΓΡΑΦΟΣ ΜΗΧΑΝΙΚΟΣ Ε.Μ.Π.
ΜΕΛΕΤΗΤΗΣ ΔΗΜΟΣΙΩΝ ΕΡΓΩΝ

Χριστοδούλου 10 - Χαλκίδα 34100
Τηλ. (22210) - 89142 & 73811

ΕΡΓΟΔΟΤΗΣ

Δ Η Μ Ο Σ Κ Η Ρ Ε Ο Σ

ΕΡΓΟ

ΤΡΟΠΟΠΟΙΗΣΗ ΡΥΜΟΤΟΜΙΚΟΥ ΣΧΕΔΙΟΥ Δ.Δ. ΜΑΝΤΟΥΔΙΟΥ ΛΟΓΩ ΕΦΑΡΜΟΓΗΣ ΤΗΣ ΕΓΚΕΚΡΙΜΕΝΗΣ ΟΡΙΟΘΕΤΗΣΗΣ ΥΔΑΤΟΡΕΜΑΤΟΣ ΚΗΡΕΑ.

ΘΕΣΗ

ΓΗΠΕΔΟ ΜΑΝΤΟΥΔΙΟΥ

ΘΕΜΑ ΣΧΕΔΙΟΥ	ΑΡΙΘΜΟΣ ΣΧΕΔΙΟΥ	Τ1
Τ Ο Π Ο Γ Ρ Α Φ Ι Κ Ο Δ Ι Α Γ Ρ Α Μ Μ Α	ΚΛΙΜΑΚΑ 1:500	

ΧΡΟΝΟΣ ΜΕΛΕΤΗΣ : ΝΟΕΜΒΡΙΟΣ 2004

ΥΠΟΓΡΑΦΗ	ΣΦΡΑΓΙΔΑ
	ΜΙΧΑΗΛ Β. ΑΝΔΡΟΥΛΗΣ ΔΙΠΛ. ΤΟΠΟΓΡΑΦΟΣ ΜΗΧ/ΚΟΣ Ε.Μ.Π. ΜΕΛΟΣ Τ.Ε.Ε. ΑΡΙΘΜΟΣ ΜΗΤΡΩΟΥ 61547 ΧΡΙΣΤΟΔΟΥΛΟΥ 10 - ΧΑΛΚΙΔΑ - ΤΗΛ. 89.142 Α.Φ.Μ. 045912470 - Δ.Ο.Υ. ΧΑΛΚΙΔΑΣ